

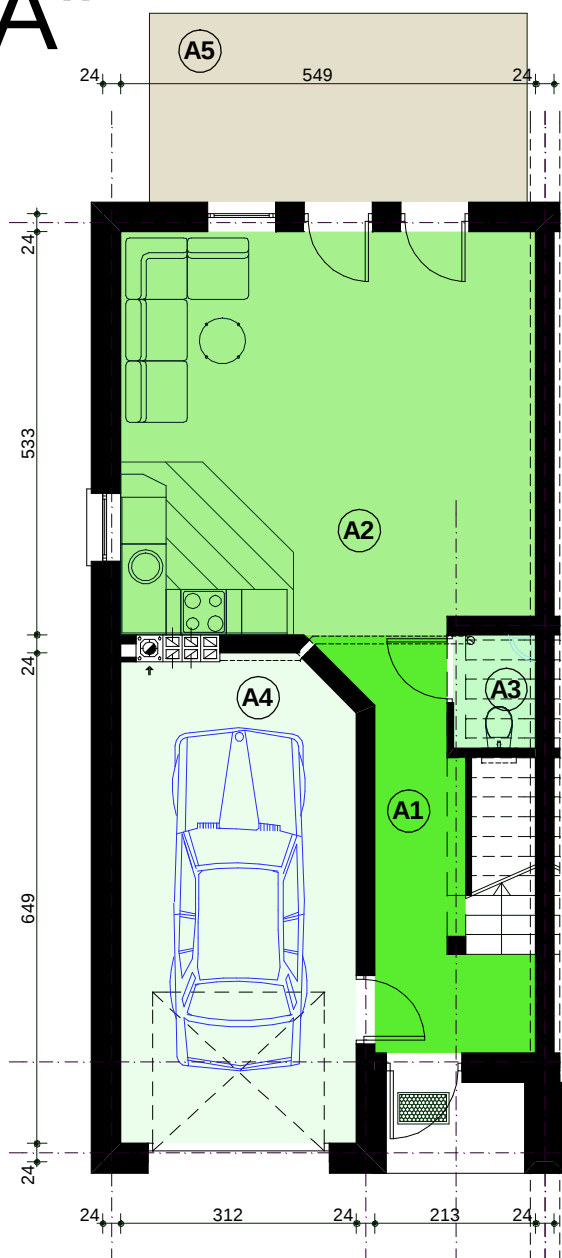


"A"

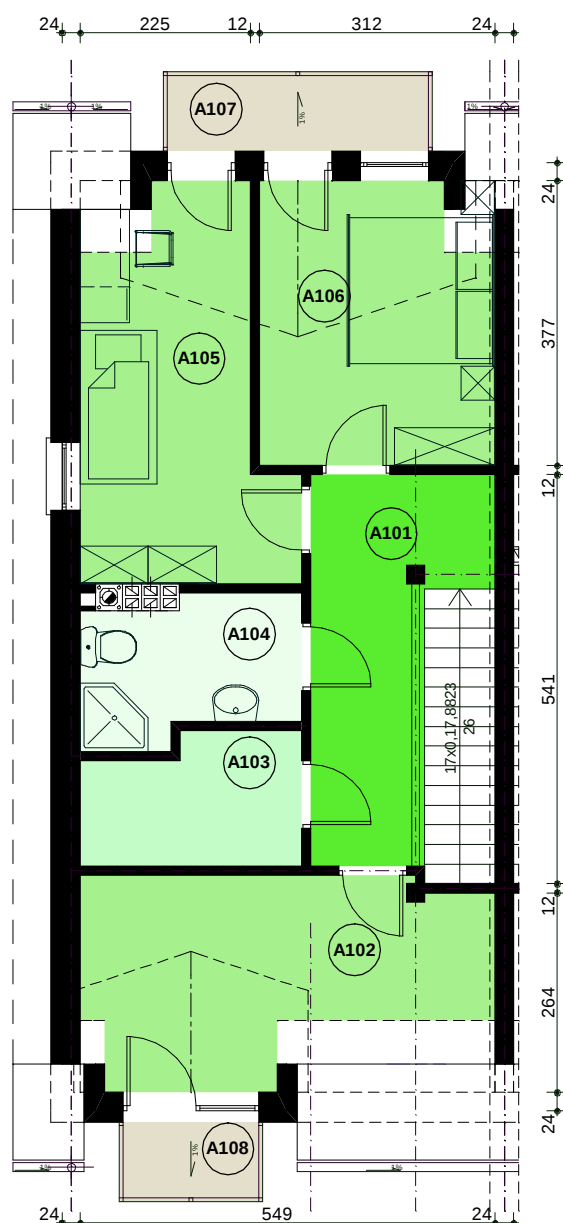

Lp.	Nazwa pomieszczenia	Rodzaj posadzki	Pow. (m ²)
A1	sień+korytarz	pl. ceram.	7,84
A2	pokój dzienny+ aneks kuchenny	panele podł./pl.ceram.	28,98
A3	wc	pl. ceram.	1,64
A4	garaż	pos. bet.	19,78
			58,24

A5	taras	pl. ceram	12,50
----	-------	-----------	-------

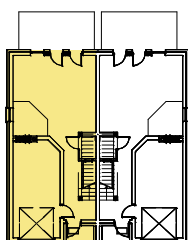

Lp.	Nazwa pomieszczenia	Rodzaj posadzki	Pow. (m ²)
A101	korytarz	pl. ceram.	9,23
A102	pokój	panele podł.	12,42
A103	garderoba	panele podł.	4,75
A104	łazienka	pl. ceram.	5,15
A105	pokój	panele podł.	12,08
A106	pokój	panele podł.	11,13
			54,76

łącznie przyziemie i poddasze: 113,00

A107	balkon	pl. ceram	3,74
A108	balkon	pl. ceram	2,00

SKALA 1:100

PARTER I PODDASZE, MIESZKANIE "A"

UWAGA ! POWIERZCHNIE UŻYTKOWE OBLICZONO ZGODNIE Z PN-ISO 9836 W ŚWIETLE ŚCIAN NOSNYCH I DZIAŁOWYCH W STANIE SUROWYM (BEZ TYNKU I OKŁADZIN)