

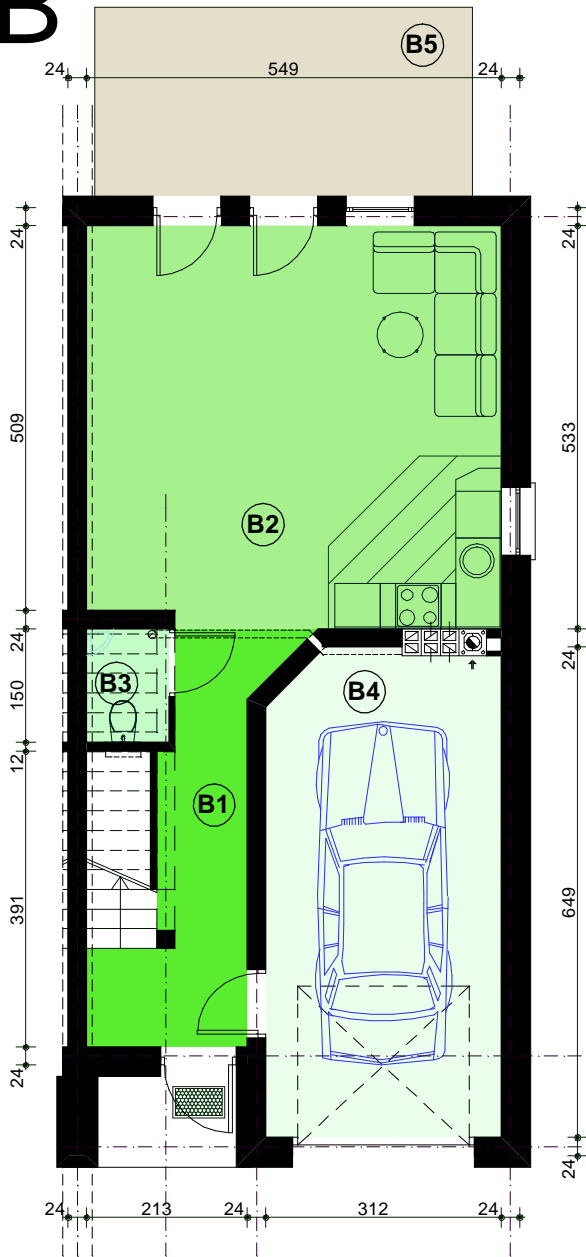


"B"

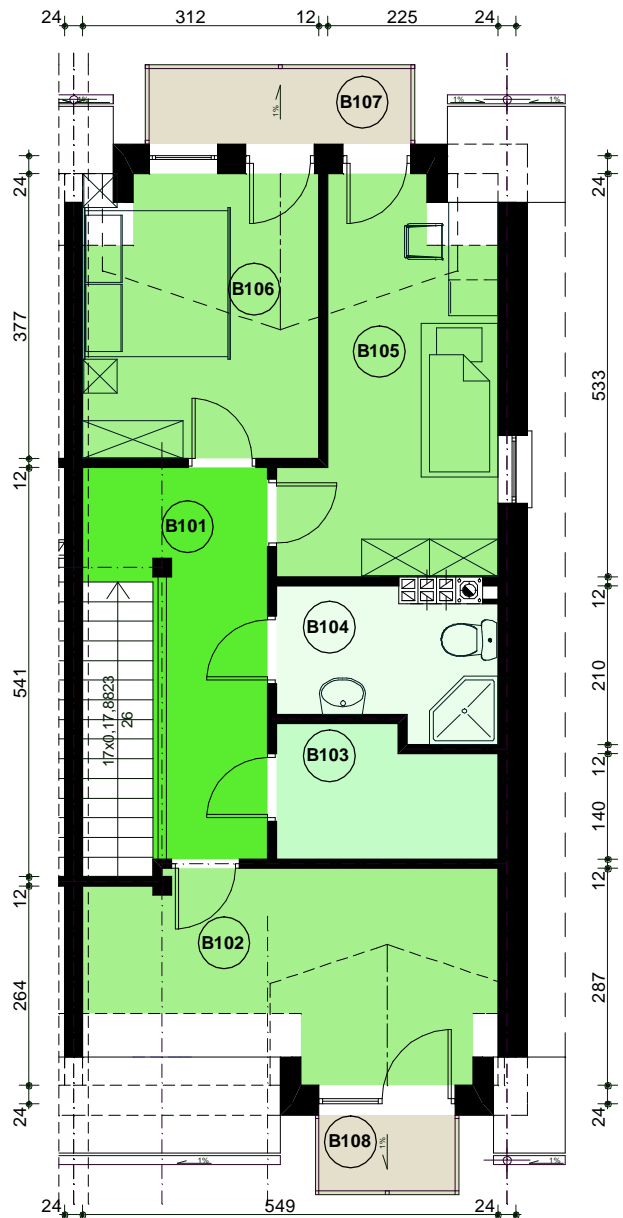

Lp.	Nazwa pomieszczenia	Rodzaj posadzki	Pow. (m ²)
B1	sień+korytarz	pl. ceram.	7,84
B2	pokój dzienny+ aneks kuchenny	panele podł./pl.ceram.	28,98
B3	wc	pl. ceram.	1,64
B4	garaż	pos. bet.	19,78
			58,24

B5	taras	pl. ceram	12,50
----	-------	-----------	-------

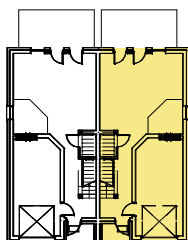

Lp.	Nazwa pomieszczenia	Rodzaj posadzki	Pow. (m ²)
B101	korytarz	pl. ceram.	9,23
B102	pokój	panele podł.	12,42
B103	garderoba	panele podł.	4,75
B104	łazienka	pl. ceram.	5,15
B105	pokój	panele podł.	12,08
B106	pokój	panele podł.	11,13
			54,76

łącznie przyziemie i poddasze: 113,00

B107	balkon	pl. ceram	3,74
B108	balkon	pl. ceram	2,00

SKALA 1:100

PARTER I PODDASZE, MIESZKANIE "B"