



# "1A"

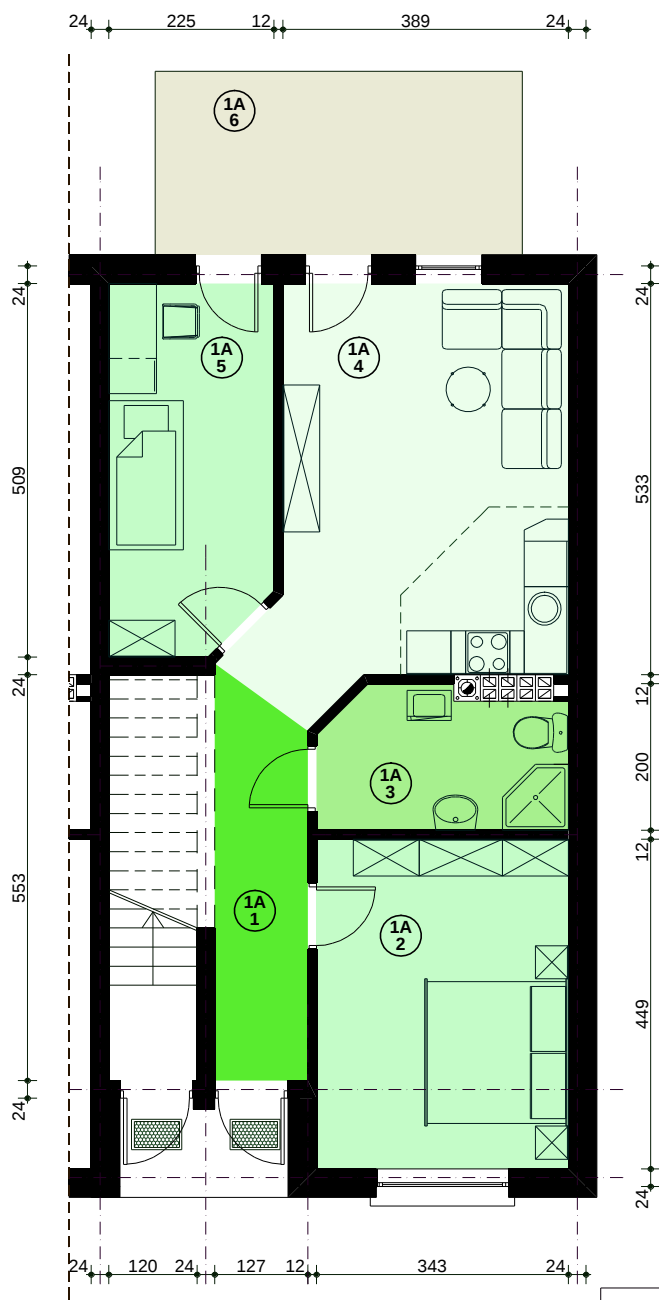

| Lp. | Nazwa pomieszczenia              | Rodzaj posadzki        | Pow. ( m <sup>2</sup> ) |
|-----|----------------------------------|------------------------|-------------------------|
| 1A1 | sień+korytarz                    | pl. ceram.             | 6,64                    |
| 1A2 | pokój                            | panele podł.           | 15,40                   |
| 1A3 | łazienka                         | pl. ceram.             | 6,24                    |
| 1A4 | pokój dzienny+<br>aneks kuchenny | panele podł./pl.ceram. | 21,99                   |
| 1A5 | pokój                            | panele podł.           | 11,05                   |
|     |                                  |                        | <b>61,32</b>            |

|     |       |           |       |
|-----|-------|-----------|-------|
| 1A6 | taras | pl. ceram | 12,50 |
|-----|-------|-----------|-------|

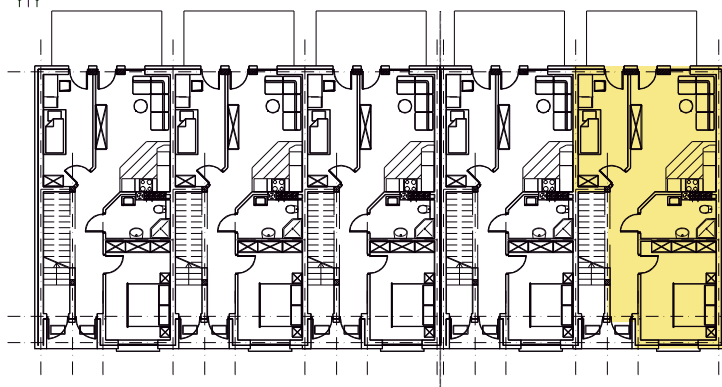

SKALA 1:100

PARTER, MIESZKANIE "1A"

UWAGA ! POWIERZCHNIE OBLICZONO ZGODNIE Z PN-ISO 9836 W ŚWIETLE ŚCIAN NOSNYCH I DZIAŁOWYCH W STANIE SUROWYM (BEZ TYNKU I OKŁADZIN)