



"1B"

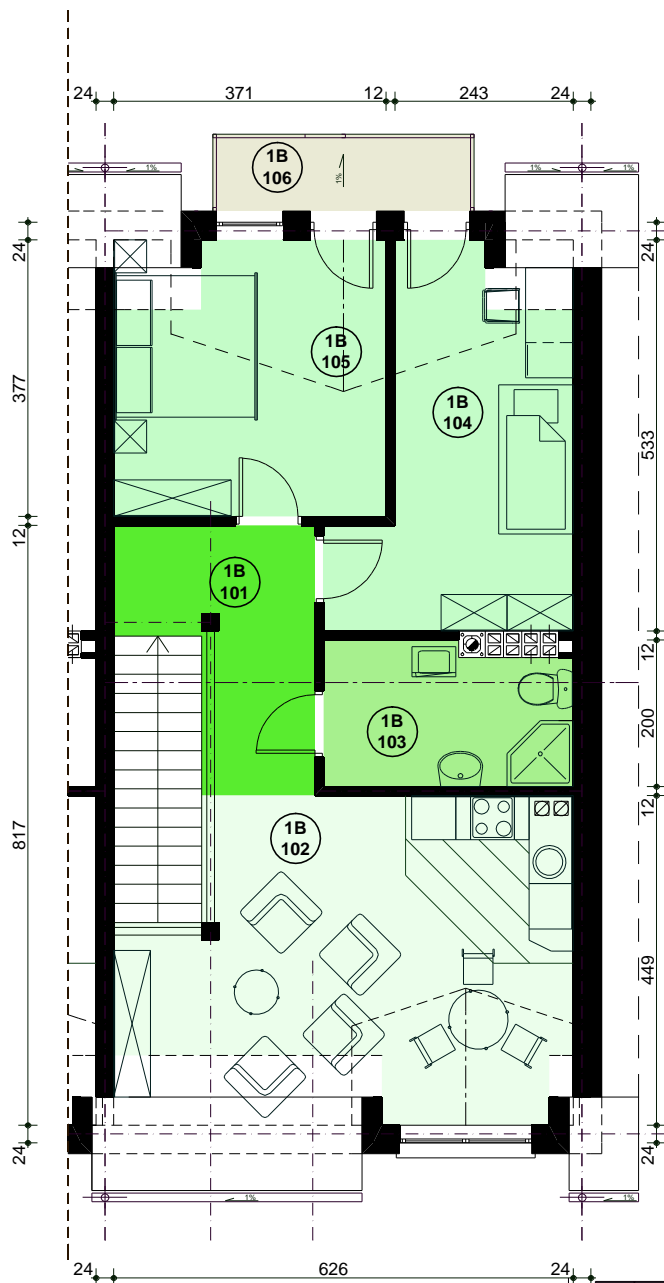

Lp.	Nazwa pomieszczenia	Rodzaj posadzki	Pow. (m ²)
1B101	sień+korytarz	pl. ceram.	7,48
1B102	pokój dzienny+ aneks kuchenny	panele podł./pl.ceram.	22,25
1B103	łazienka	pl. ceram.	6,43
1B104	pokój	panele podł.	13,22
1B105	pokój	panele podł.	12,86
			62,24

1B106	balkon	pl. ceram	3,74
-------	--------	-----------	------

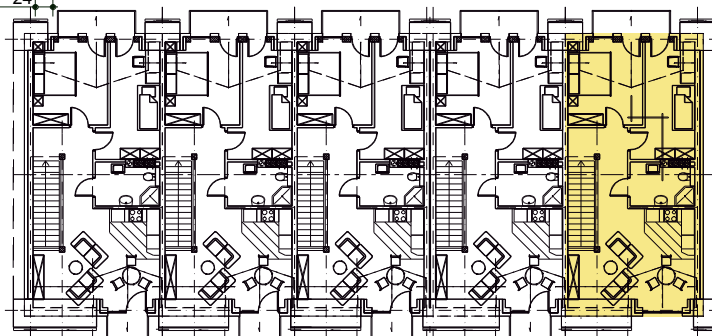

SKALA 1:100

PODDASZE, MIESZKANIE "1B"

UWAGA ! POWIERZCHNIE UŻYTKOWE OBLICZONO ZGODNIE Z PN-ISO 9836 W ŚWIETLE ŚCIAN NOSNYCH I DZIAŁOWYCH W STANIE SUROWYM (BEZ TYNKU I OKŁADZIN)