



"3A"

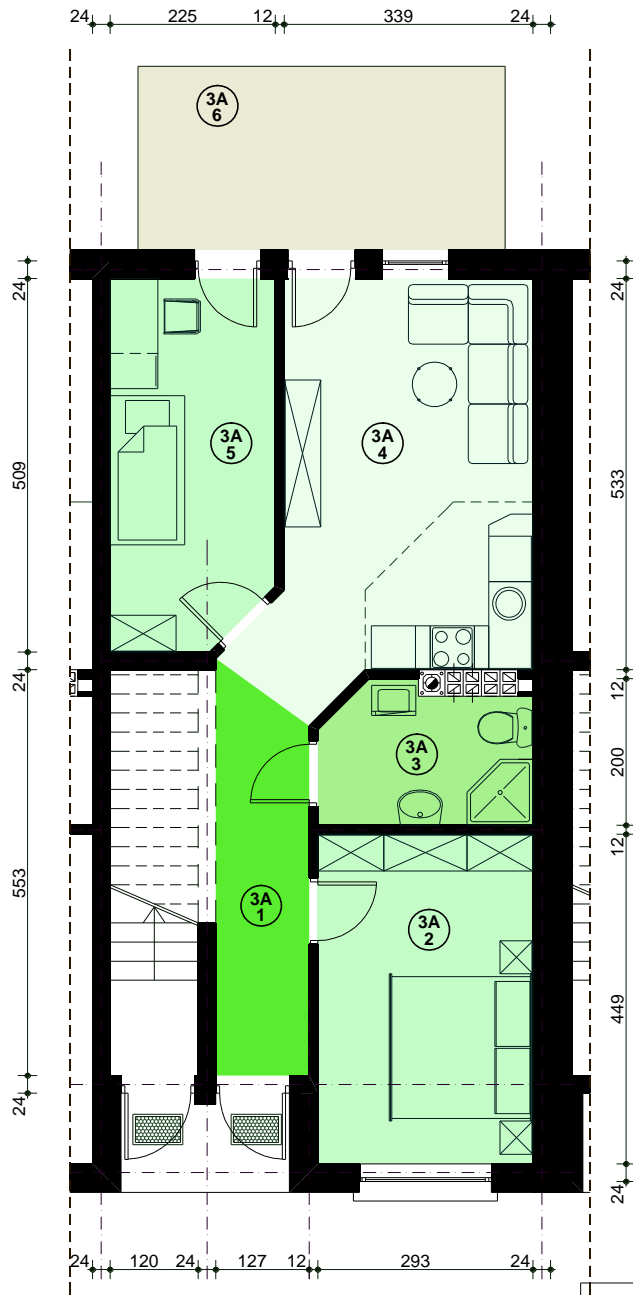

Lp.	Nazwa pomieszczenia	Rodzaj posadzki	Pow. (m ²)
3A1	sień+korytarz	pl. ceram.	6,64
3A2	pokój	panele podł.	13,16
3A3	łazienka	pl. ceram.	5,24
3A4	pokój dzienny+ aneks kuchenny	panele podł./pl.ceram.	19,33
3A5	pokój	panele podł.	11,04
			55,41

3A6	taras	pl. ceram	12,50
-----	-------	-----------	-------

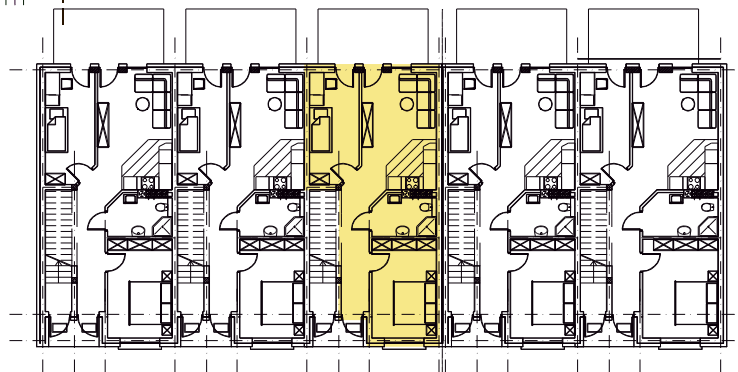

SKALA 1:100

PARTER, MIESZKANIE "3A"

UWAGA ! POWIERZCHNIE UŻYTKOWE OBLICZONO ZGODNIE Z PN-ISO 9836 W ŚWIETLE ŚCIAN NOSNYCH I DZIAŁOWYCH W STANIE SUROWYM (BEZ TYNKU I OKŁADZIN)