



# "3B"

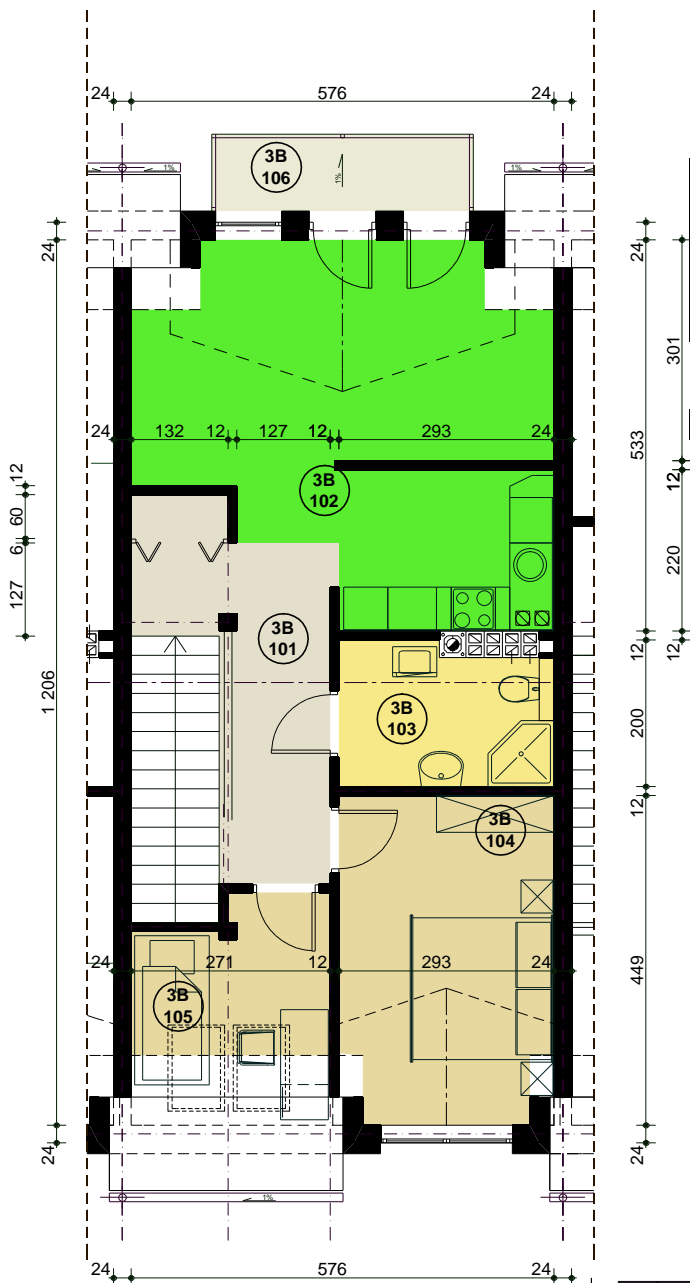

Lp.	Nazwa pomieszczenia	Rodzaj posadzki	Pow. ( m <sup>2</sup> )
3B101	sień+korytarz	pt. ceram.	9,47
3B102	pokój dzienny+ aneks kuchenny	panele podł./pt.ceram.	24,04
3B103	łazienka	pt. ceram.	5,49
3B104	pokój	panele podł.	12,53
3B105	pokój	panele podł.	5,27
			<b>56,80</b>

3B106	balkon	pt. ceram	3,74
-------	--------	-----------	------

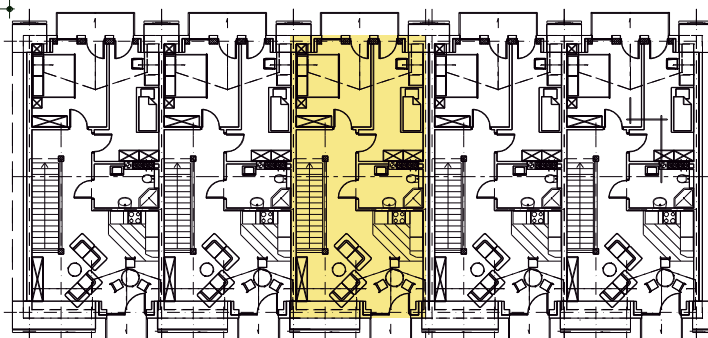

SKALA 1:100

PODDASZE, MIESZKANIE "3B"

UWAGA ! POWIERZCHNIE UŻYTKOWE OBLICZONO ZGODNIE Z PN-ISO 9836 W ŚWIETLE ŚCIAN NOSNYCH I DZIAŁOWYCH W STANIE SUROWYM (BEZ TYNKU I OKŁADZIN)