


2 PIĘTRO 1:100

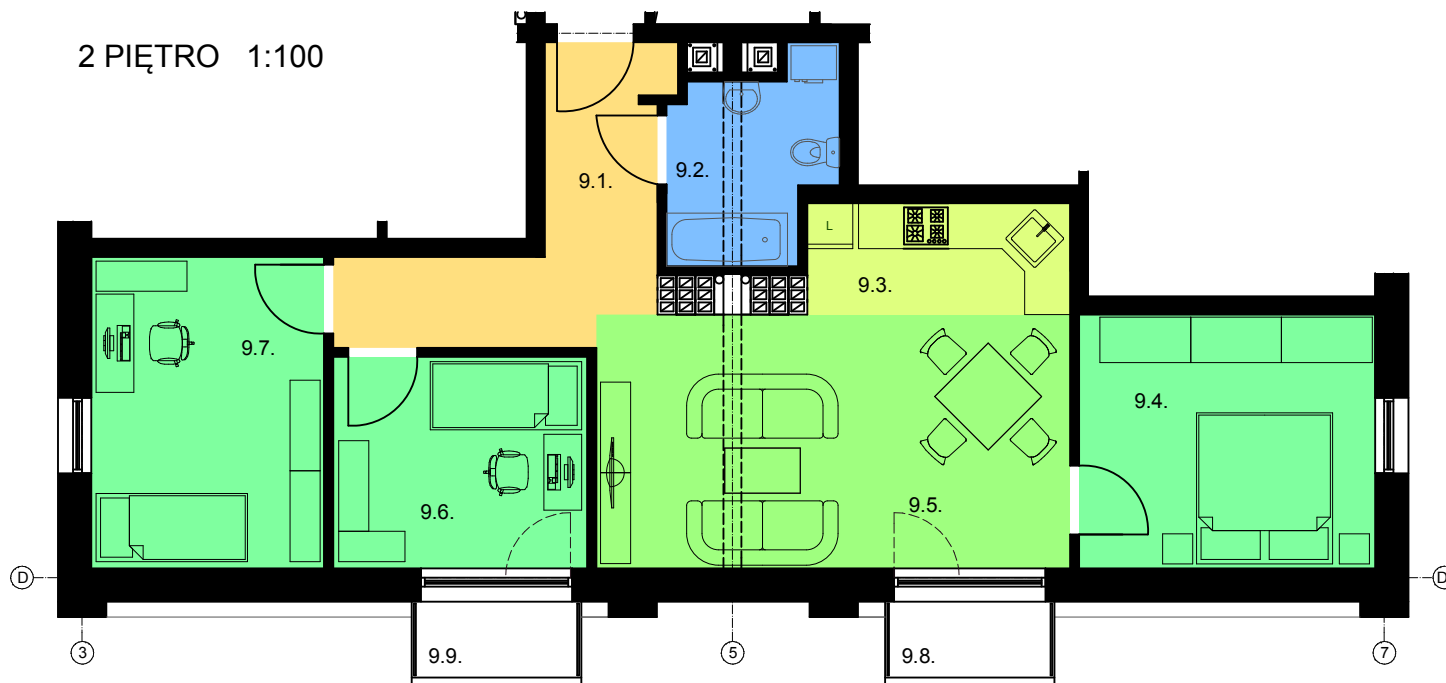

Mieszkanie nr 9

Lp.	Nazwa pomieszczenia	Rodzaj posadzki	Pow. użytkowa [m ²]
9.1.	Sień	plytki gres.	9,18
9.2.	Łazienka	plytki gres.	5,28
9.3.	Aneks Kuchenny	plytki gres.	5,11
9.4.	Pokój	panele podł.	13,15
9.5.	Pokój dzienny	panele podł.	21,05
9.6.	Pokój	panele podł.	9,41
9.7.	Pokój	panele podł.	12,69
			75,87 m ²
9.8.	Balkon	plytki gres.	2,40
9.9.	Balkon	plytki gres.	2,40

UWAGA!
 POWIERZCHNIE UŻYTKOWE OBLICZONE ZGODNIE Z PN-ISO 9836
 W ŚWIETLE ŚCIAN NOŚNYCH W STANIE SUROWYM
 (BEZ TYNKU I OKŁADZIN)

