


MIESZKANIE NR 1

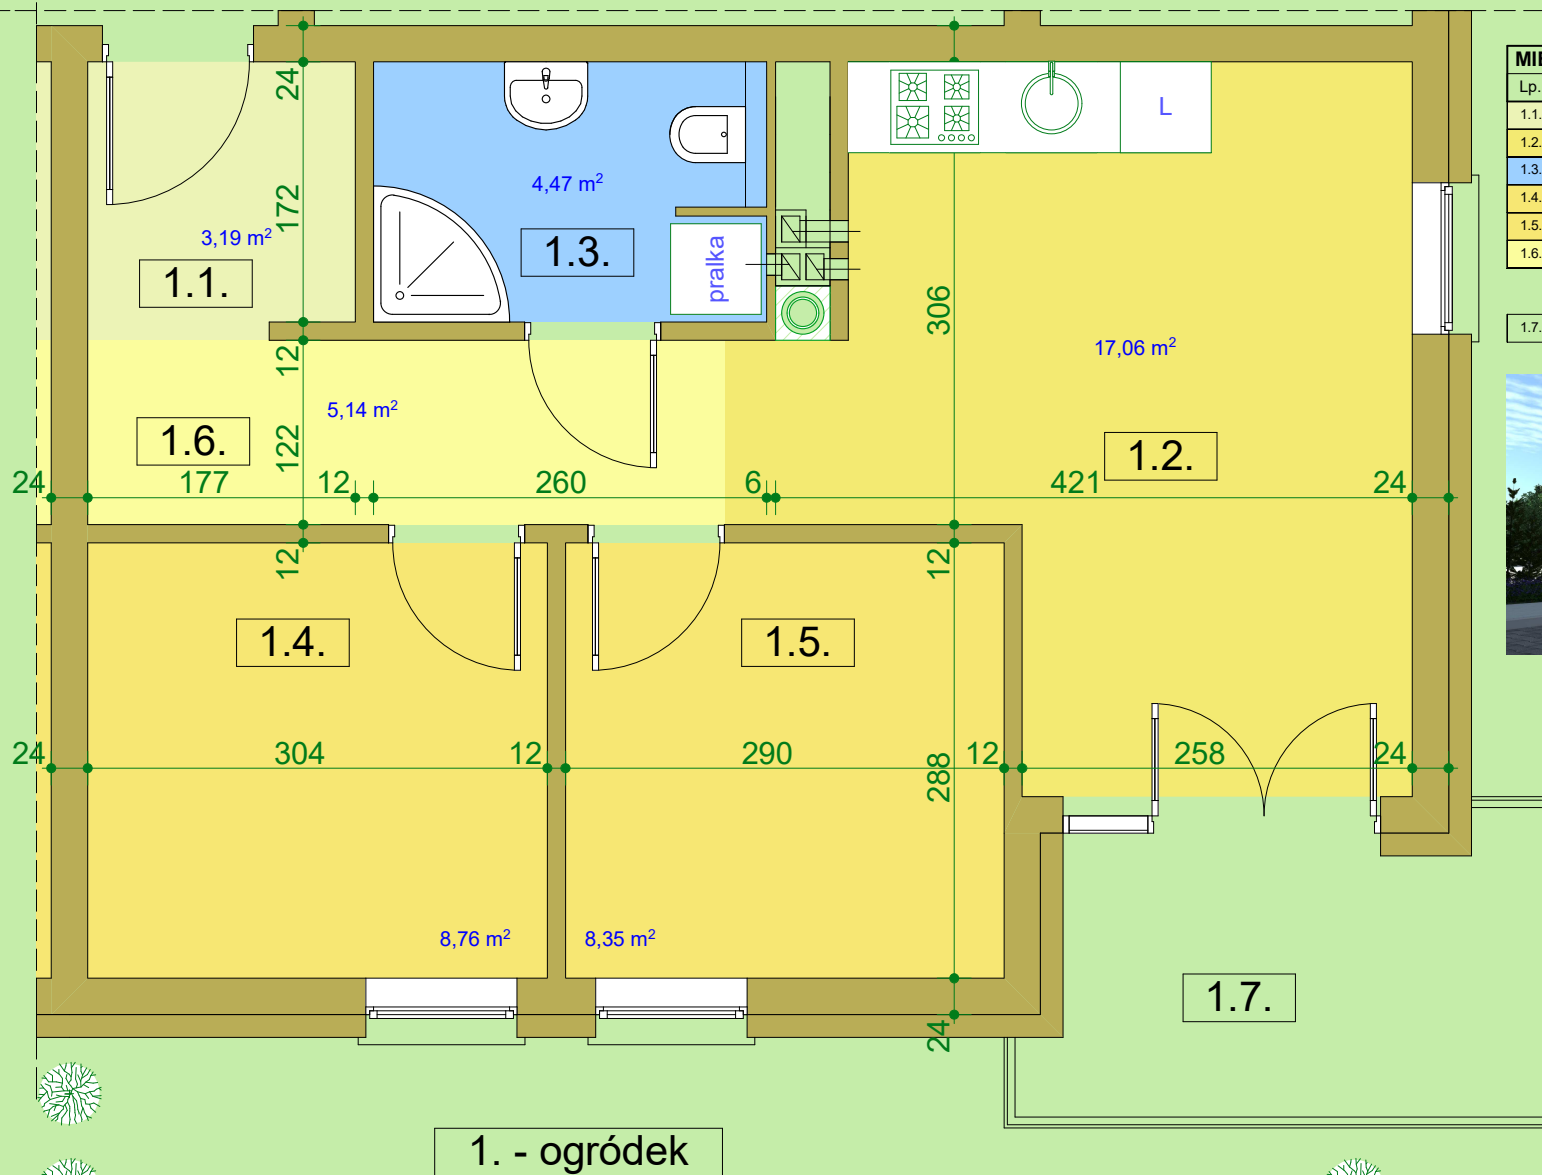

MIESZKANIE NR 1			
Lp.	Nazwa pomieszczenia	Rodzaj posadzki	Pow. ( m <sup>2</sup> )
1.1.	sień	pl. ceram.	3,19 m <sup>2</sup>
1.2.	pokój dzienny+aneks kuch.	panele podł./pl.ceram.	17,06 m <sup>2</sup>
1.3.	łazienka	pl. ceram.	4,47 m <sup>2</sup>
1.4.	pokój	panele podł.	8,35 m <sup>2</sup>
1.5.	pokój	panele podł.	8,76 m <sup>2</sup>
1.6.	komunikacja	panele podł.	5,14 m <sup>2</sup>
			<b>46,97 m<sup>2</sup></b>
1.7.	balkon	pos.bet.	6,41 m <sup>2</sup>

