


MIESZKANIE NR 10

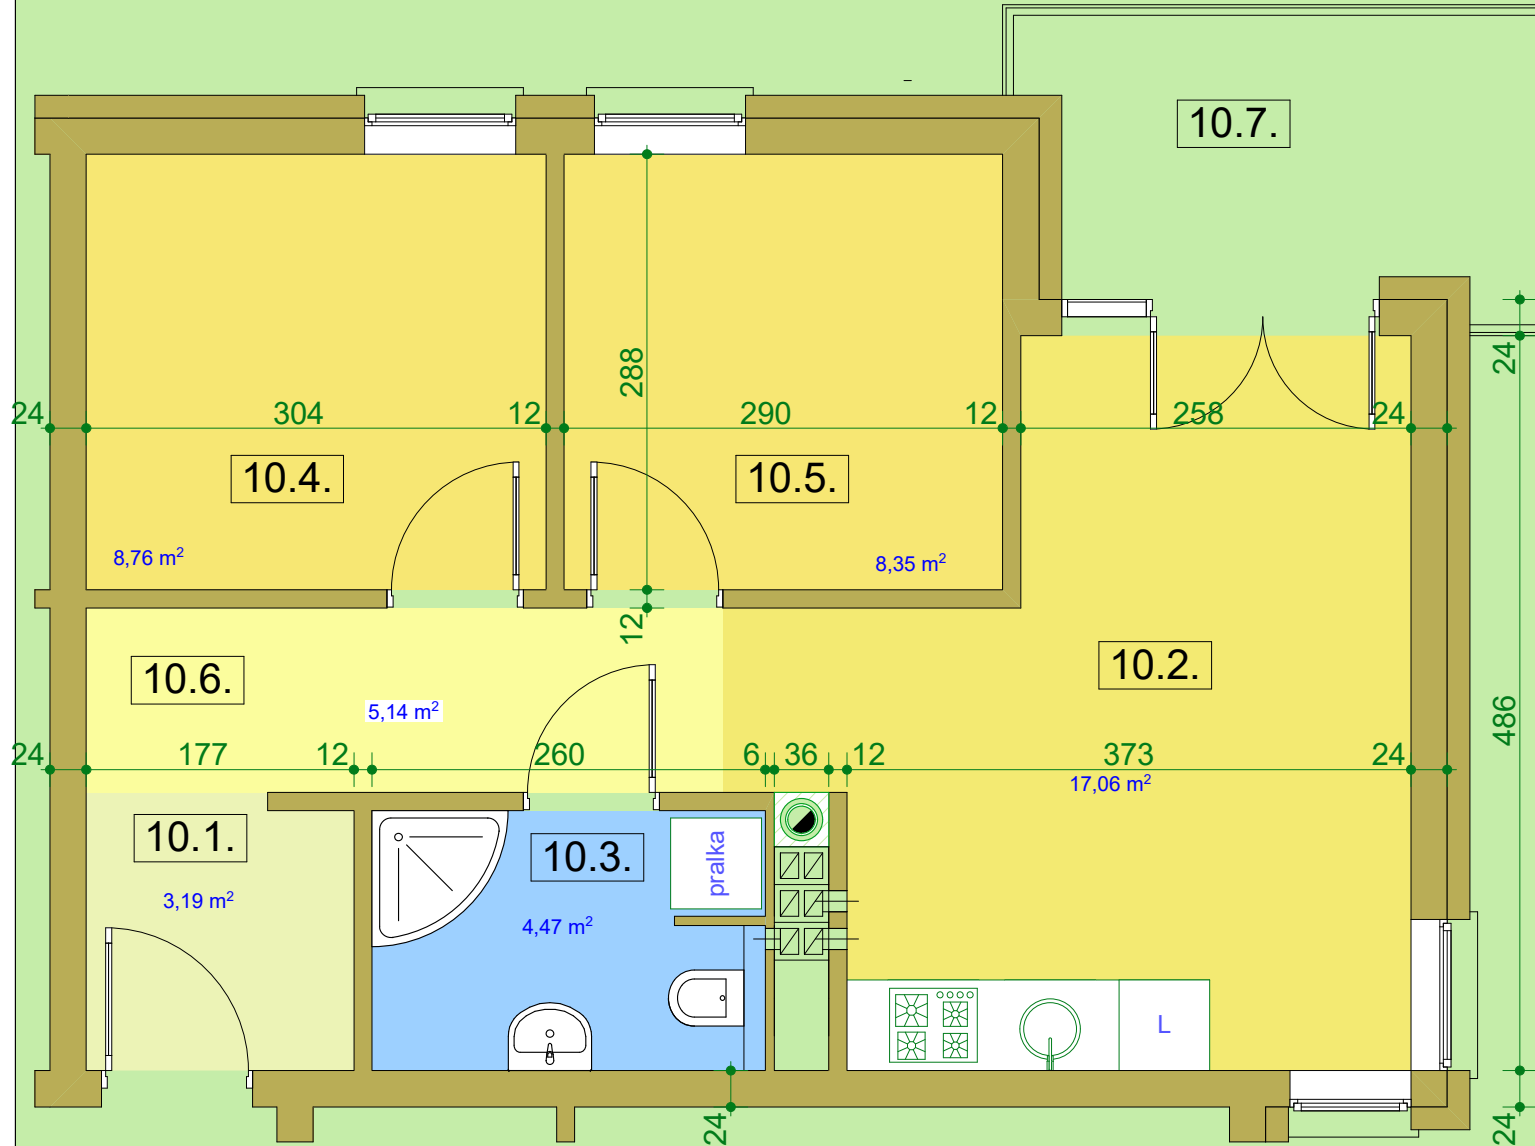

MIESZKANIE NR 10			
Lp.	Nazwa pomieszczenia	Rodzaj posadzki	Pow. (m ²)
10.1.	sień	pt. ceram.	3,19 m ²
10.2.	pokój dzienny+aneks kuch.	panele podł./pt.ceram.	17,06 m ²
10.3.	łazienka	pt. ceram.	4,47 m ²
10.4.	pokój	panele podł.	8,35 m ²
10.5.	pokój	panele podł.	8,76 m ²
10.6.	komunikacja	panele podł.	5,14 m ²
			46,97 m²
10.7	balkon	pos.bet.	6,41 m ²

