


MIESZKANIE NR 13

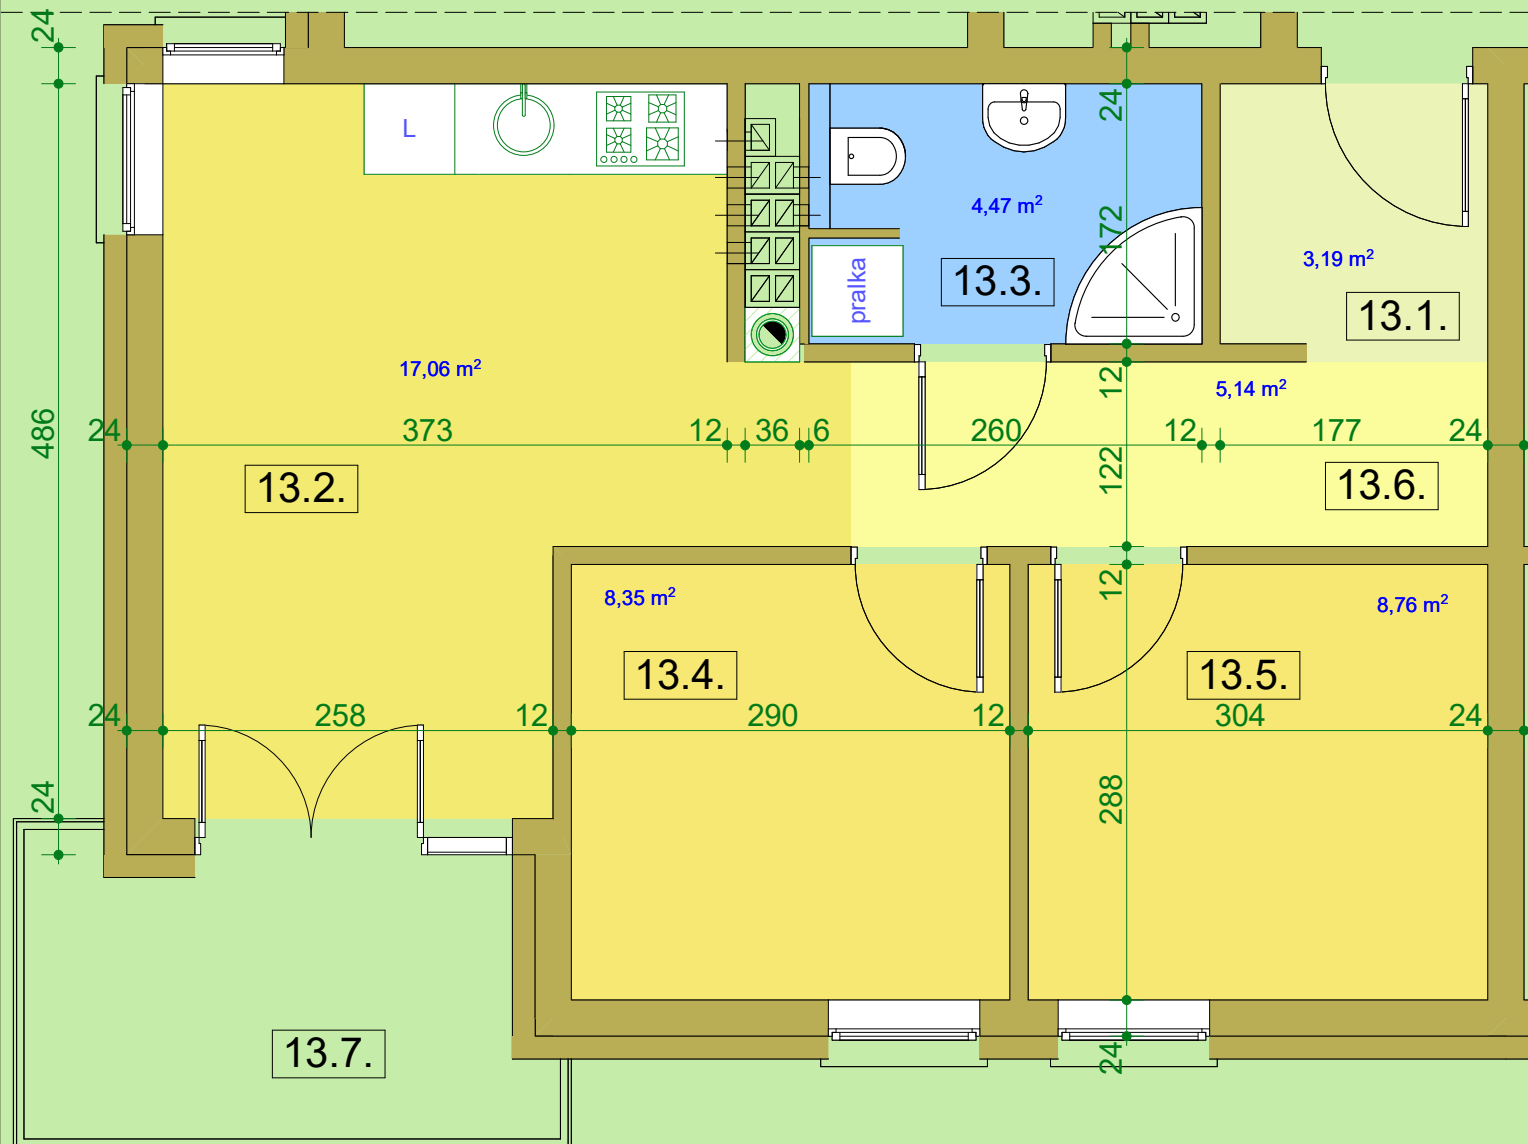

MIESZKANIE NR 13			
Lp.	Nazwa pomieszczenia	Rodzaj posadzki	Pow. (m ²)
13.1.	sień	pl. ceram.	3,19 m ²
13.2.	pokój dzienny+aneks kuch.	panele podł./pl.ceram.	17,06 m ²
13.3.	łazienka	pl. ceram.	4,47 m ²
13.4.	pokój	panele podł.	8,35 m ²
13.5.	pokój	panele podł.	8,76 m ²
13.6.	komunikacja	panele podł.	5,14 m ²
			46,97 m²
13.7.	balkon	pos.bet.	6,41 m ²

