


MIESZKANIE NR 15

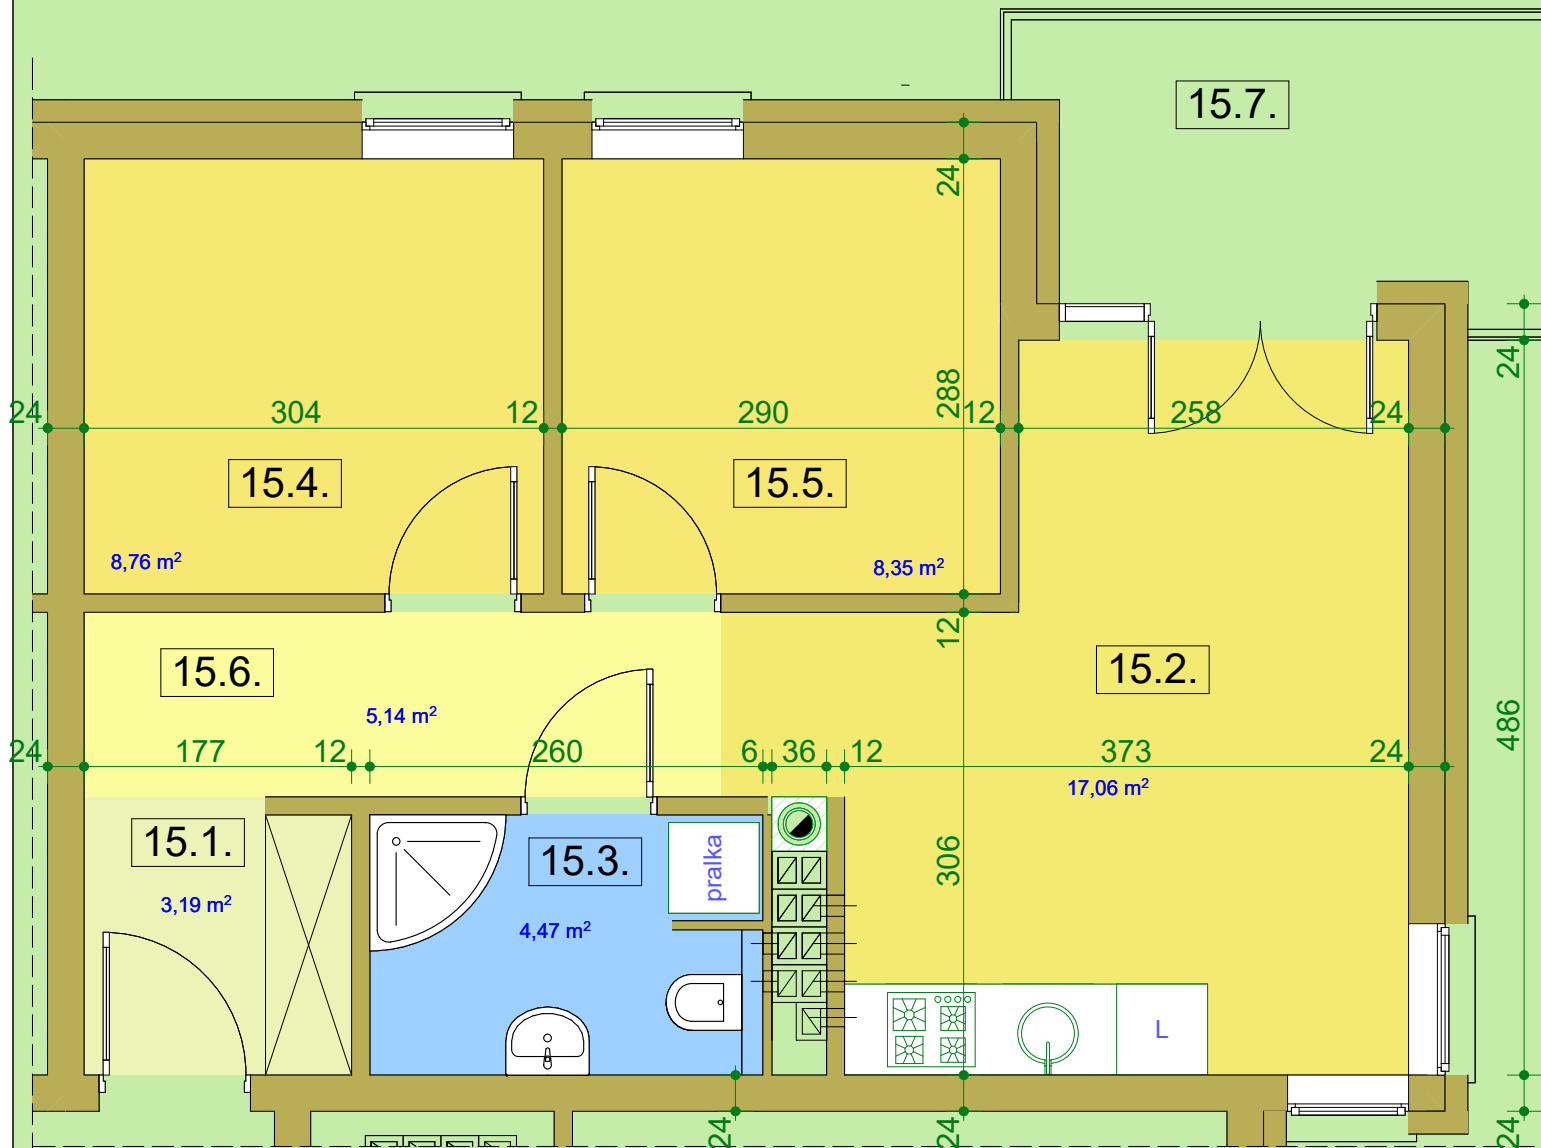

MIESZKANIE NR 15			
Lp.	Nazwa pomieszczenia	Rodzaj posadzki	Pow. (m ²)
15.1.	sień	pt. ceram.	3,19 m ²
15.2.	pokój dzienny+aneks kuch.	panele podł./pt.ceram.	17,06 m ²
15.3.	łazienka	pt. ceram.	4,47 m ²
15.4.	pokój	panele podł.	8,35 m ²
15.5.	pokój	panele podł.	8,76 m ²
15.6.	komunikacja	panele podł.	5,14 m ²
			46,97 m²
15.7	balkon	pos.bet.	6,41 m ²

