


MIESZKANIE NR 6

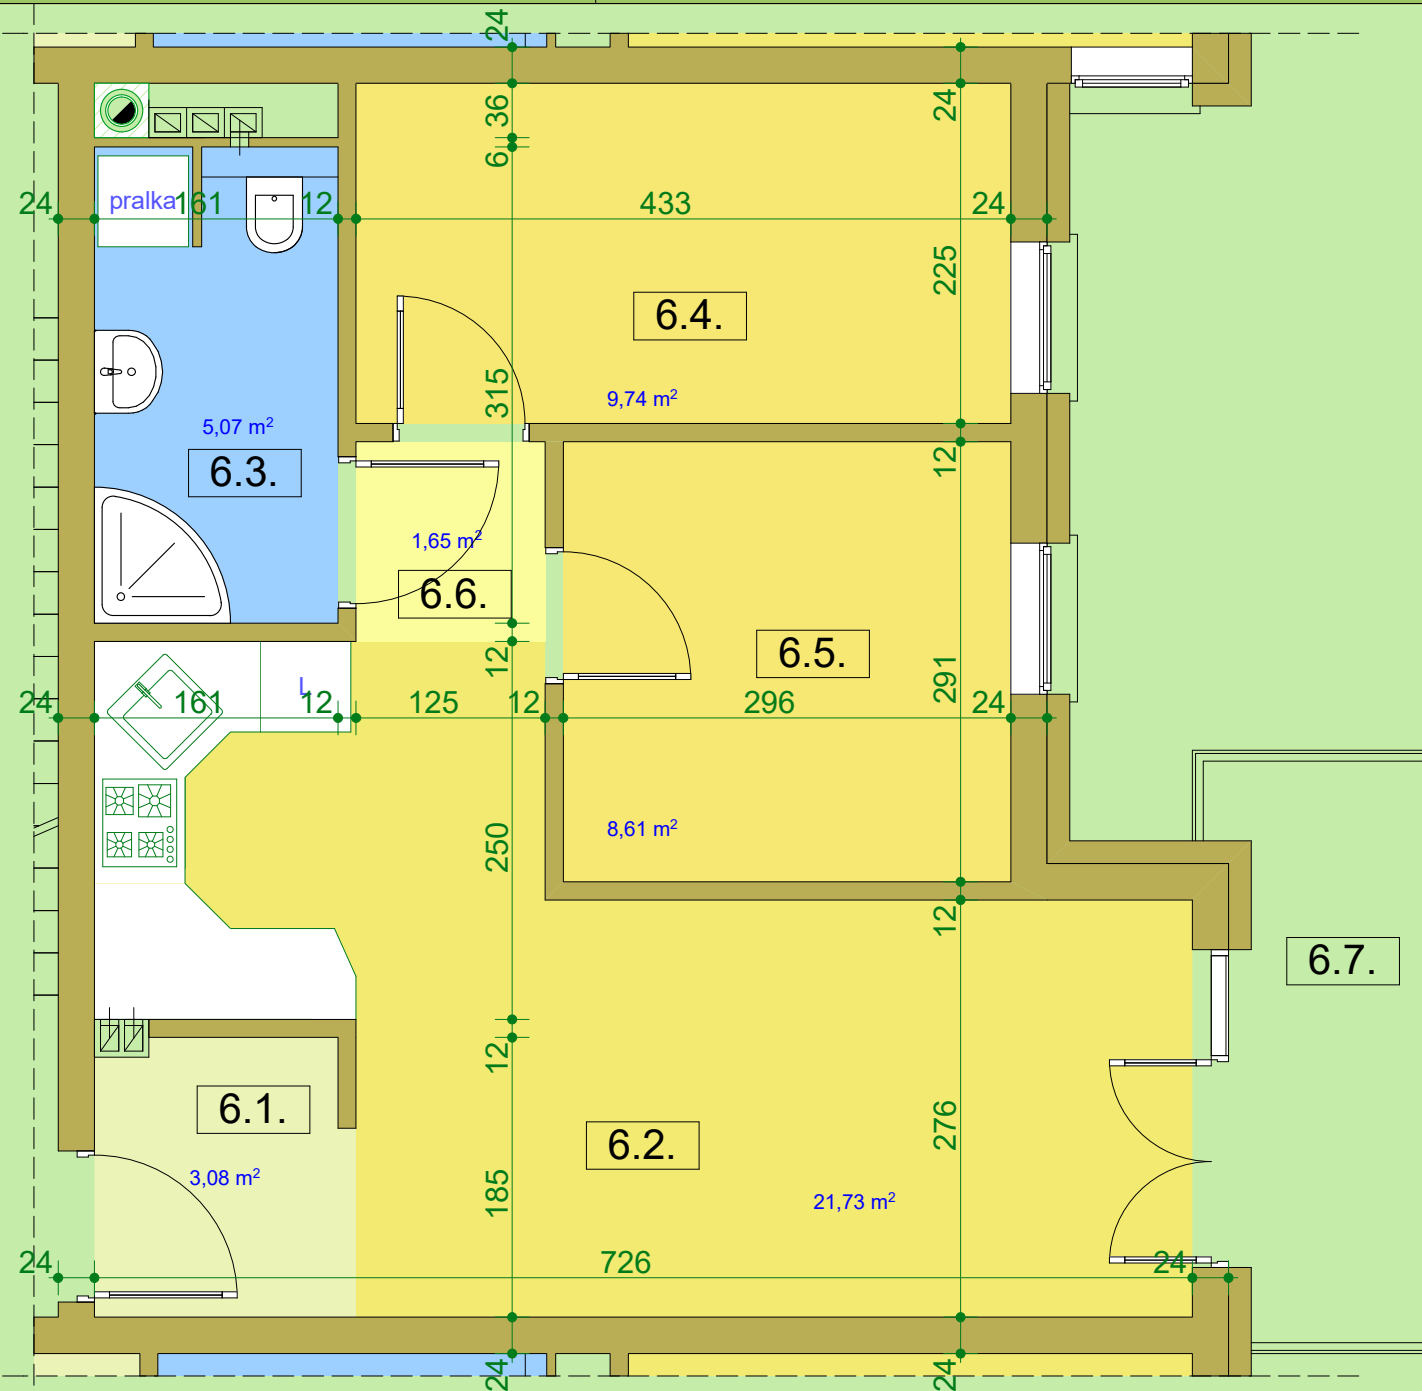

MIESZKANIE NR 6			
Lp.	Nazwa pomieszczenia	Rodzaj posadzki	Pow. (m ²)
6.1.	sień	pt. ceram.	3,08 m ²
6.2.	pokój dzienny+aneks kuch.	panele podł./pt.ceram.	21,73 m ²
6.3.	łazienka	pt. ceram.	5,07 m ²
6.4.	pokój	panele podł.	9,74 m ²
6.5.	pokój	panele podł.	8,61 m ²
6.6.	komunikacja	panele podł.	1,65 m ²
			49,88 m²
6.7.	balkon	pos.bet.	5,22 m ²

