
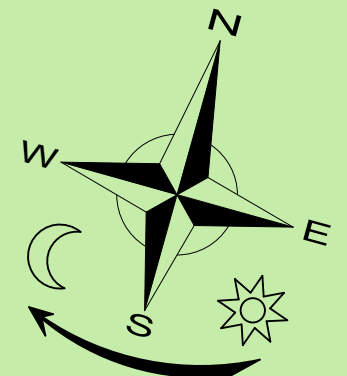


MIESZKANIE NR 9

MIESZKANIE NR 9			
Lp.	Nazwa pomieszczenia	Rodzaj posadzki	Pow. (m ²)
9.1.	sień.	pt. ceram.	3,19 m ²
9.2.	pokój dzienny+aneks kuch.	panele podł./pt.ceram.	17,06 m ²
9.3.	łazienka	pt. ceram.	4,47 m ²
9.4.	pokój	panele podł.	8,35 m ²
9.5.	pokój	panele podł.	8,76 m ²
9.6.	komunikacja	panele podł.	5,14 m ²
			46,97 m²
9.7.	balkon	pos.bet.	6,41 m ²

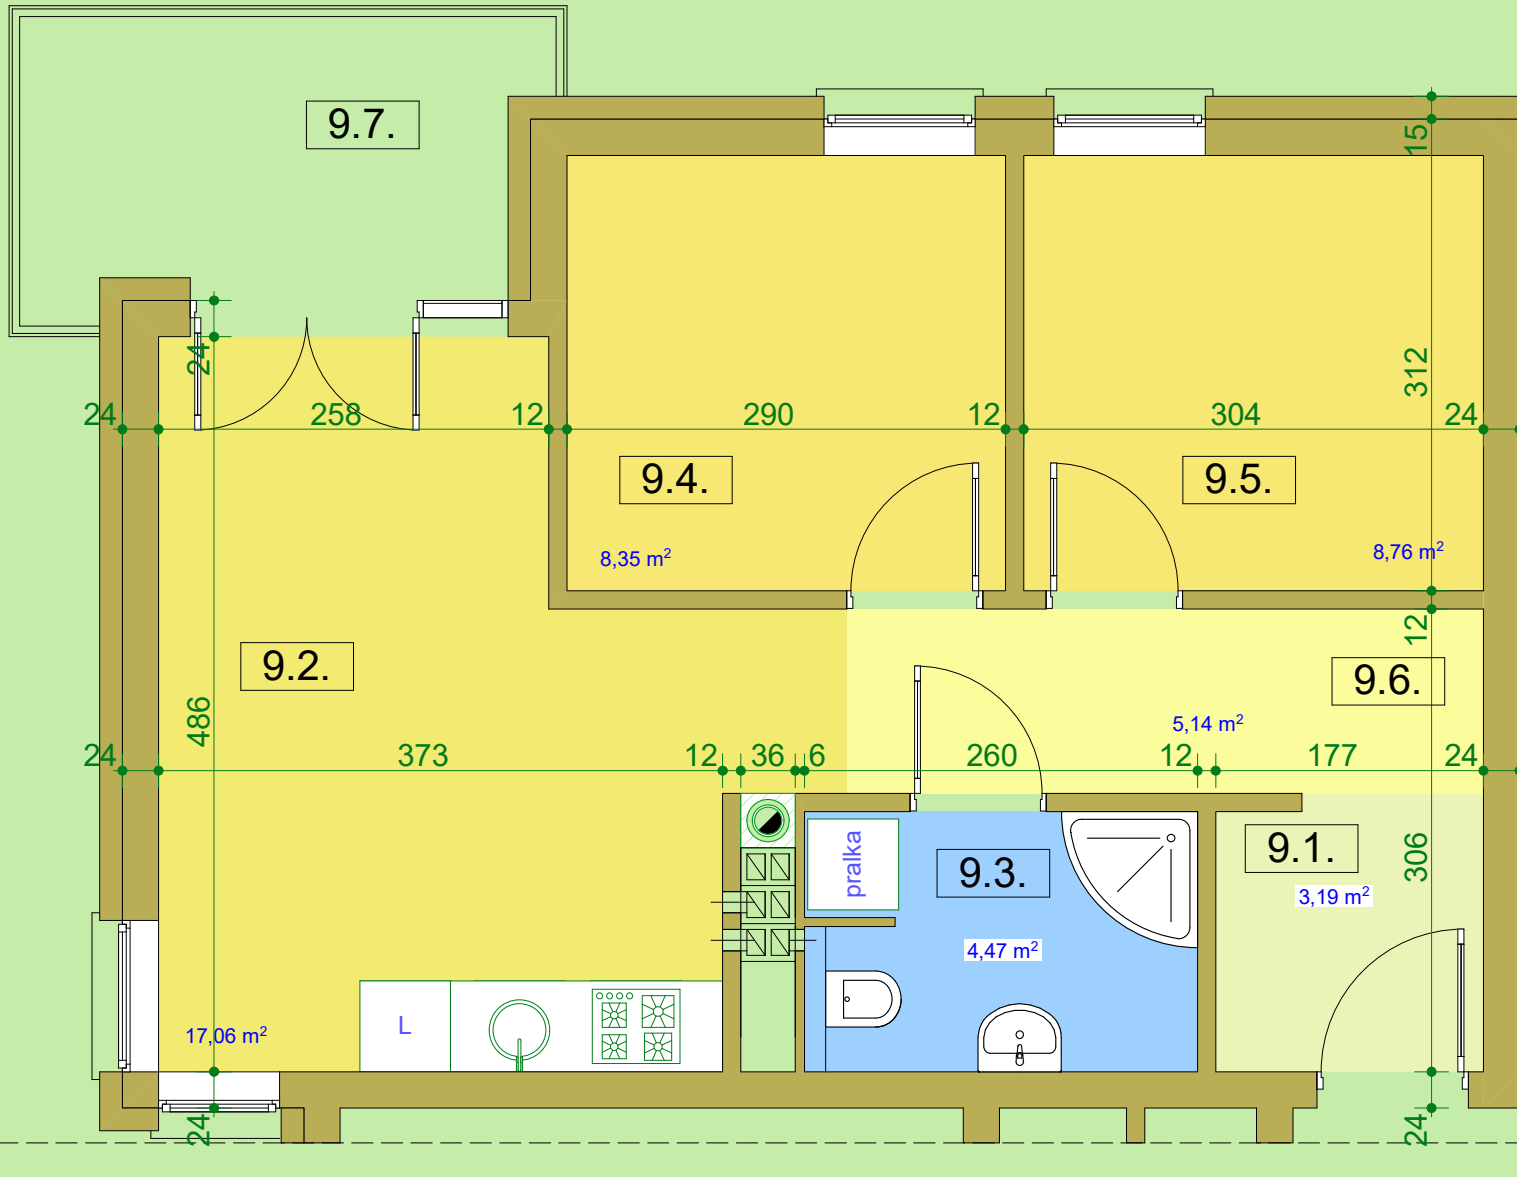

powierzchnia użytkowa obliczona przy zastosowaniu normy PN-70/B-02365, a więc w świetle ścian nośnych i działowych w stanie surowym (czyli bez tynków i okładzin)